
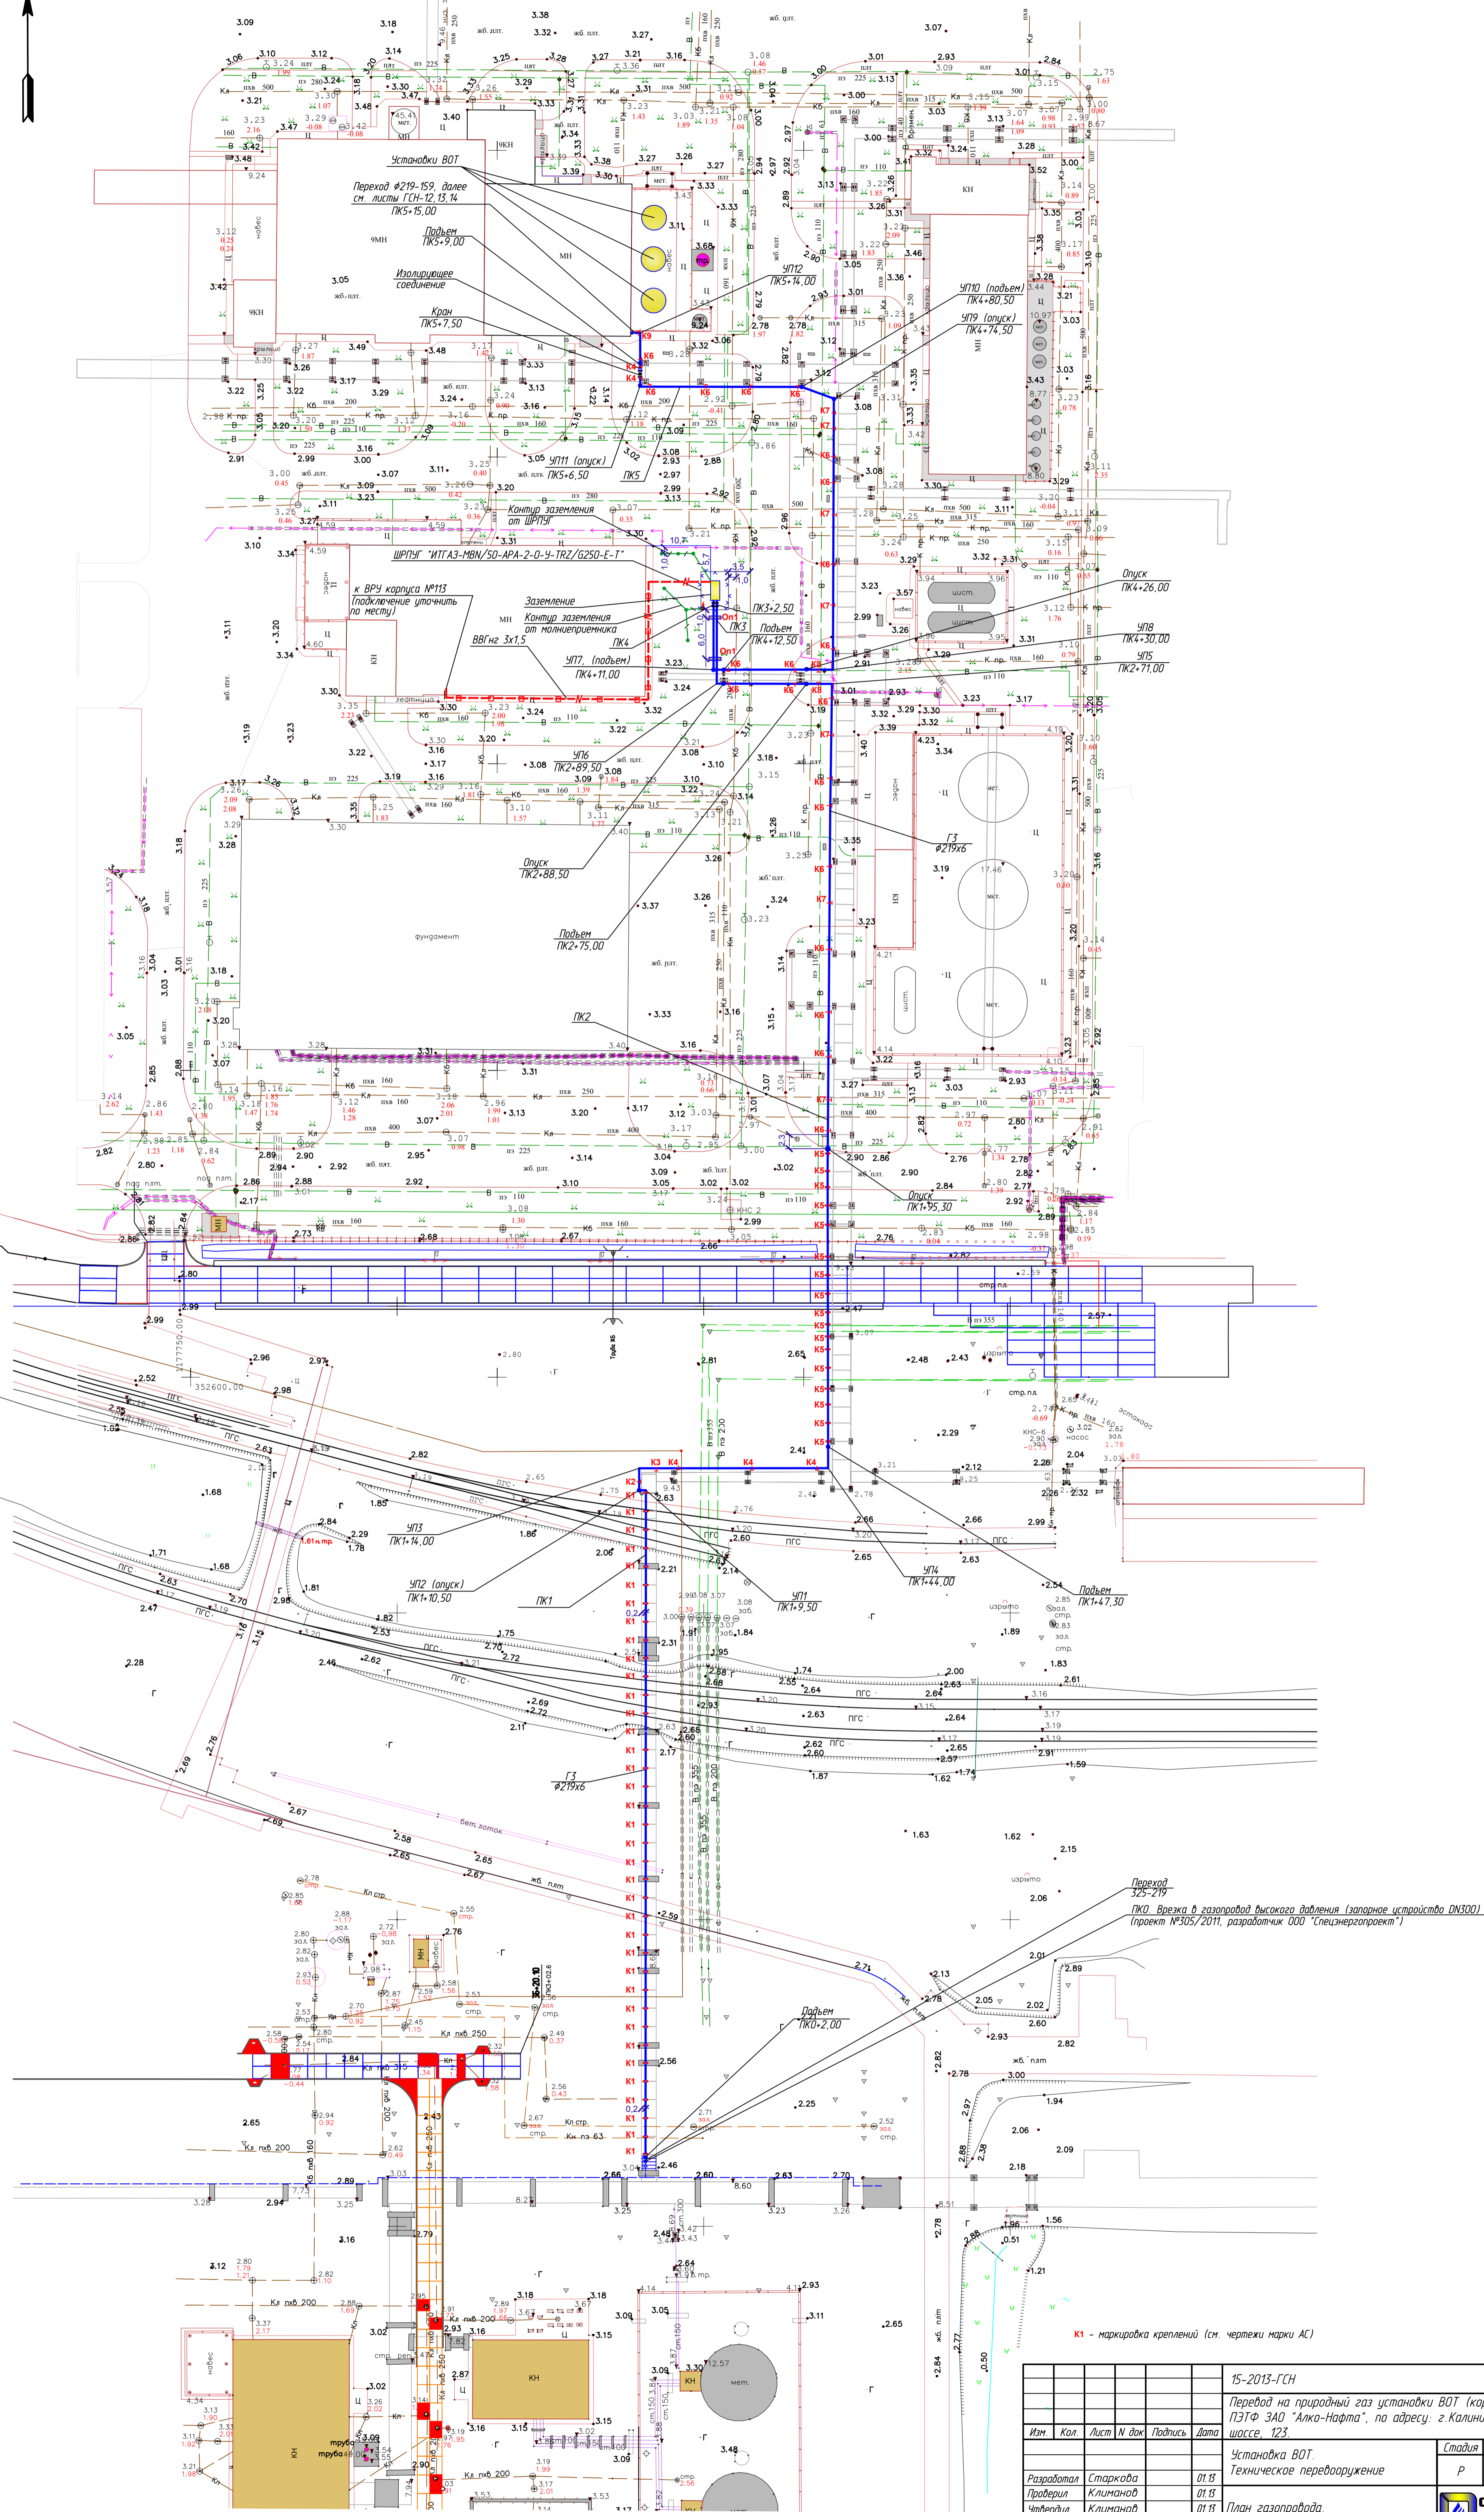


M 1:500

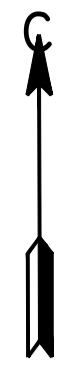

Переход 325-219
 ПК0. Врезка в газопровод высокого давления (газорное устройство DN300)
 (Проект №305/2011, разработчик ООО "Спецэнергопроект")

K1 - маркировка креплений (см. чертежи марки АС)

Имя, И. Ф. И. О.	Владелец, И. Ф. И. О.
Подпись и дата	Подпись и дата

15-2013-ГСН				
Переход на природный газ установки ВОР (корпус 102) завода ПЭТФ ЗАО "Алко-Нафта", по адресу: г. Калининград, Балтийское шоссе, 123				
Изм.	Кол.	Лист	В док.	Дата
Разработал	Сторжова	01.15		
Проверил	Климанов	01.15		
Сметерил	Климанов	01.15		
И. контр.	Хазилова	01.15		
Установка ВОР Техническое перевооружение				
Стандия	Лист	Листов		
P	7			
СТАНДАРТ ПРОЕКТ				