
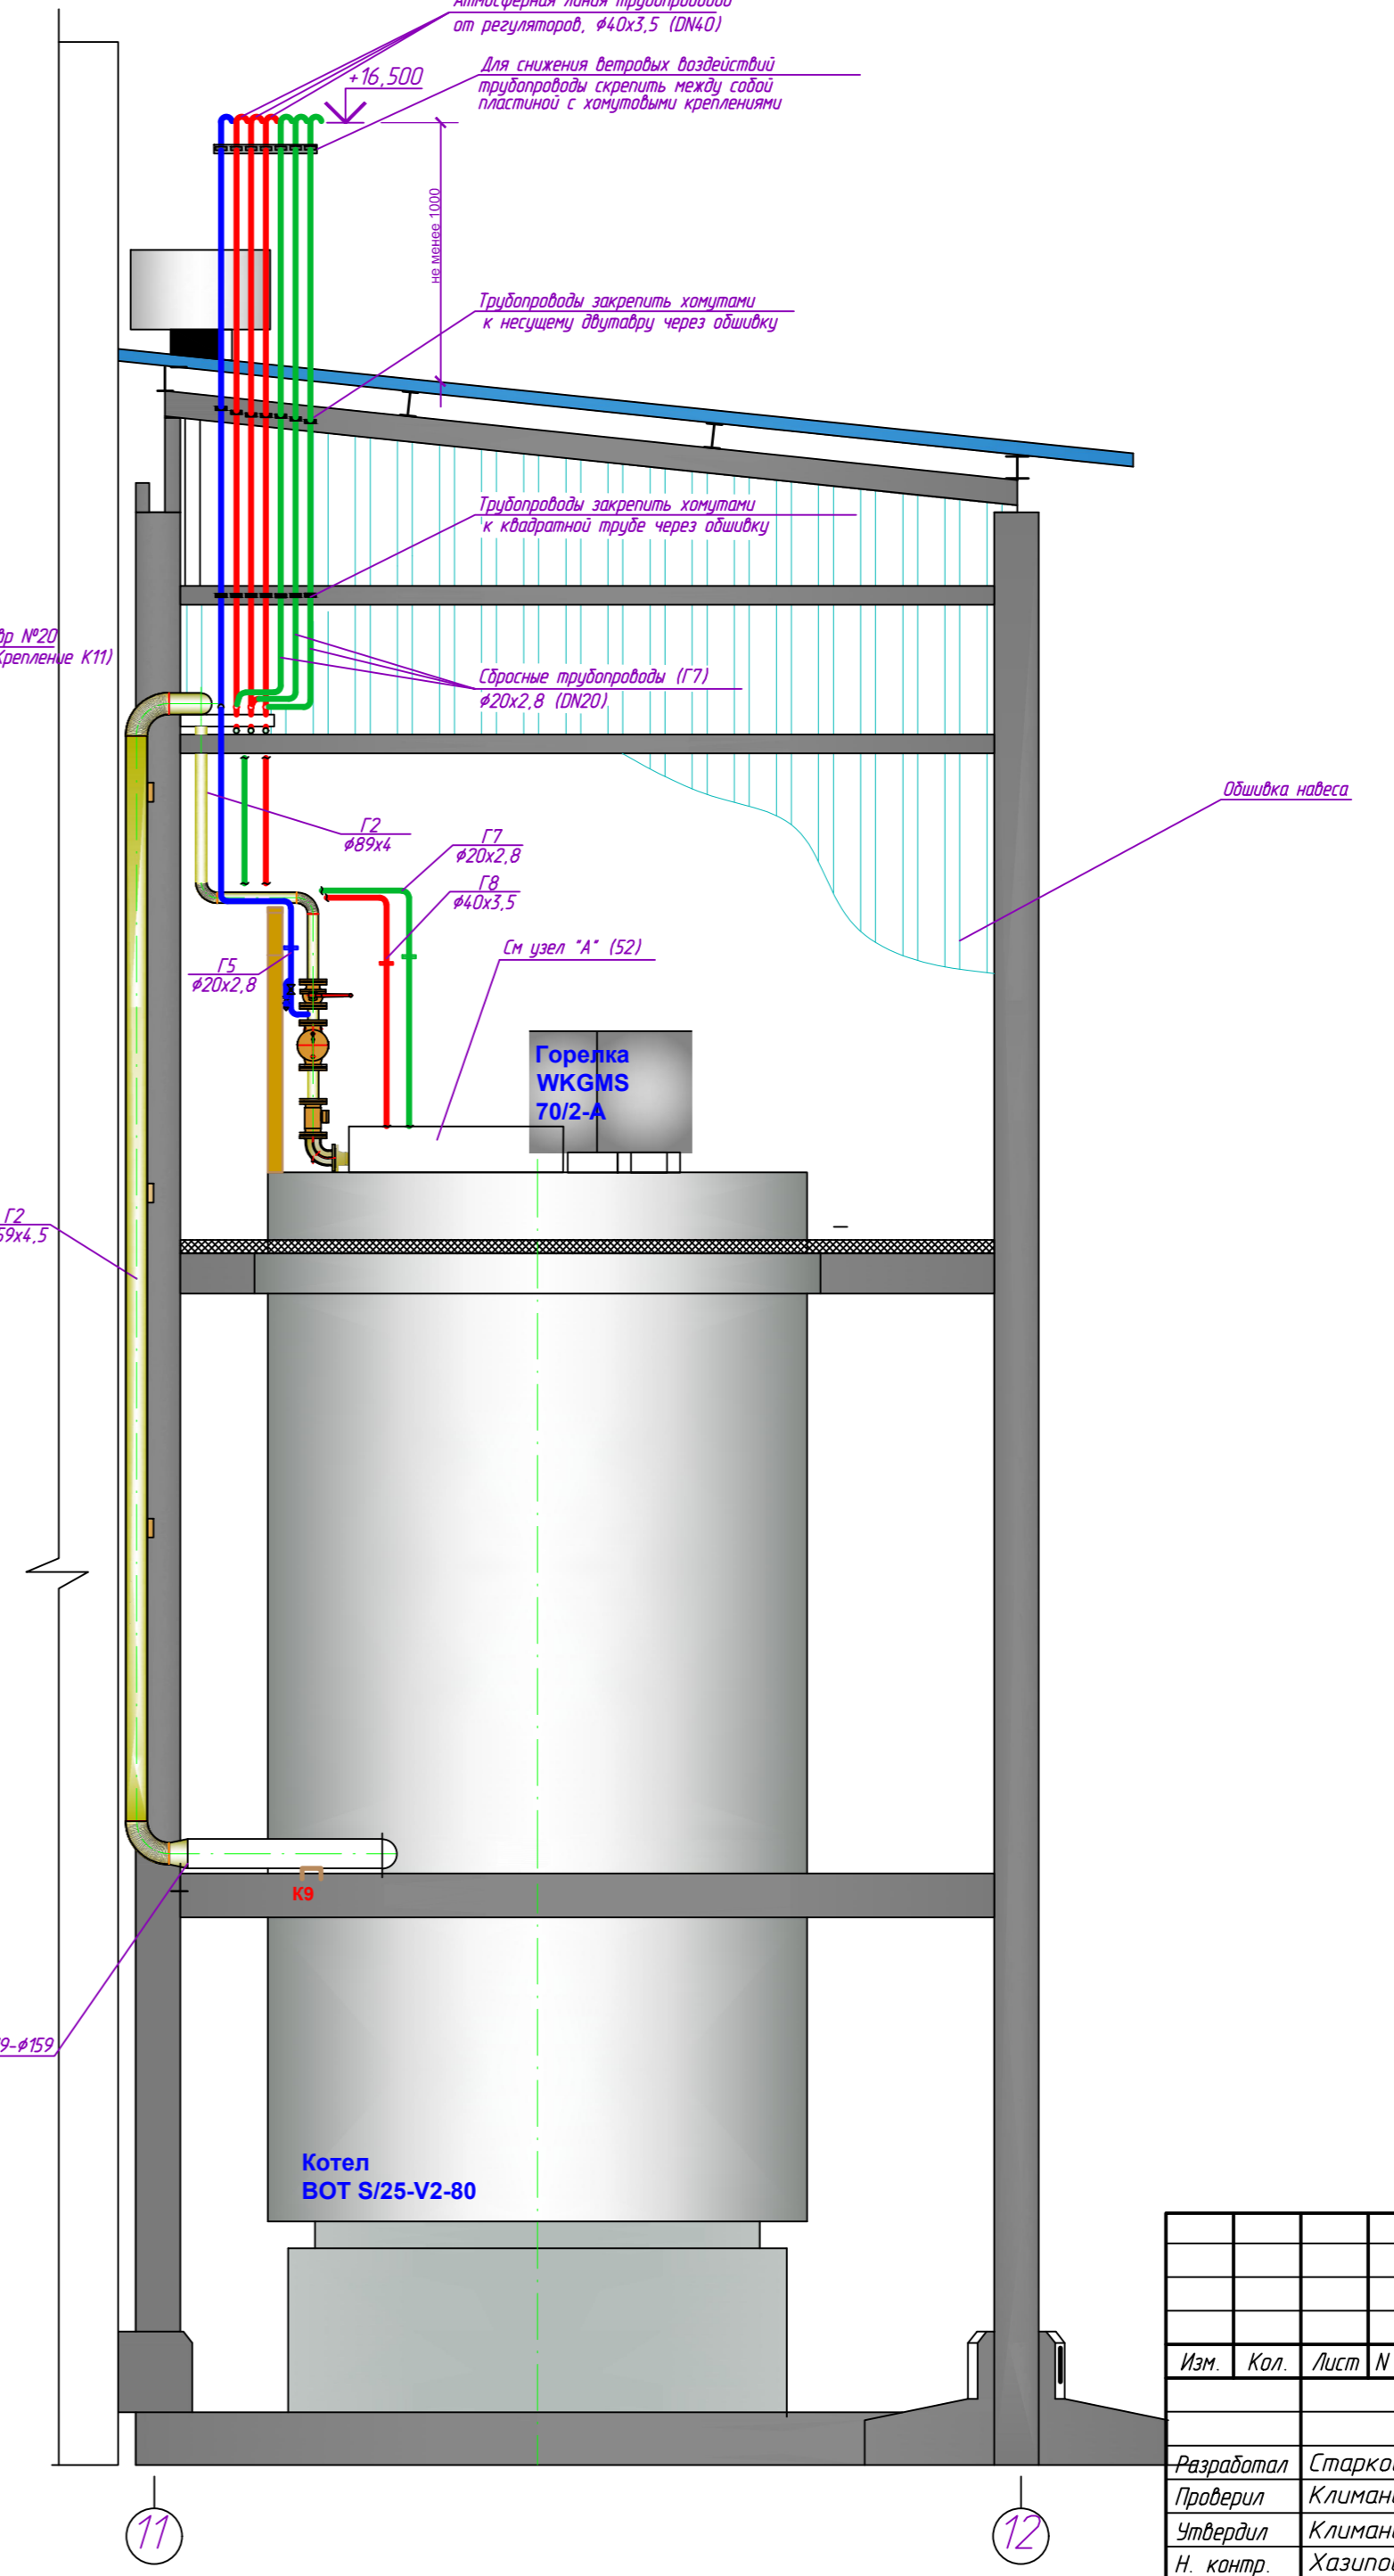


2-2
M 1:50

3-3
M 1:50

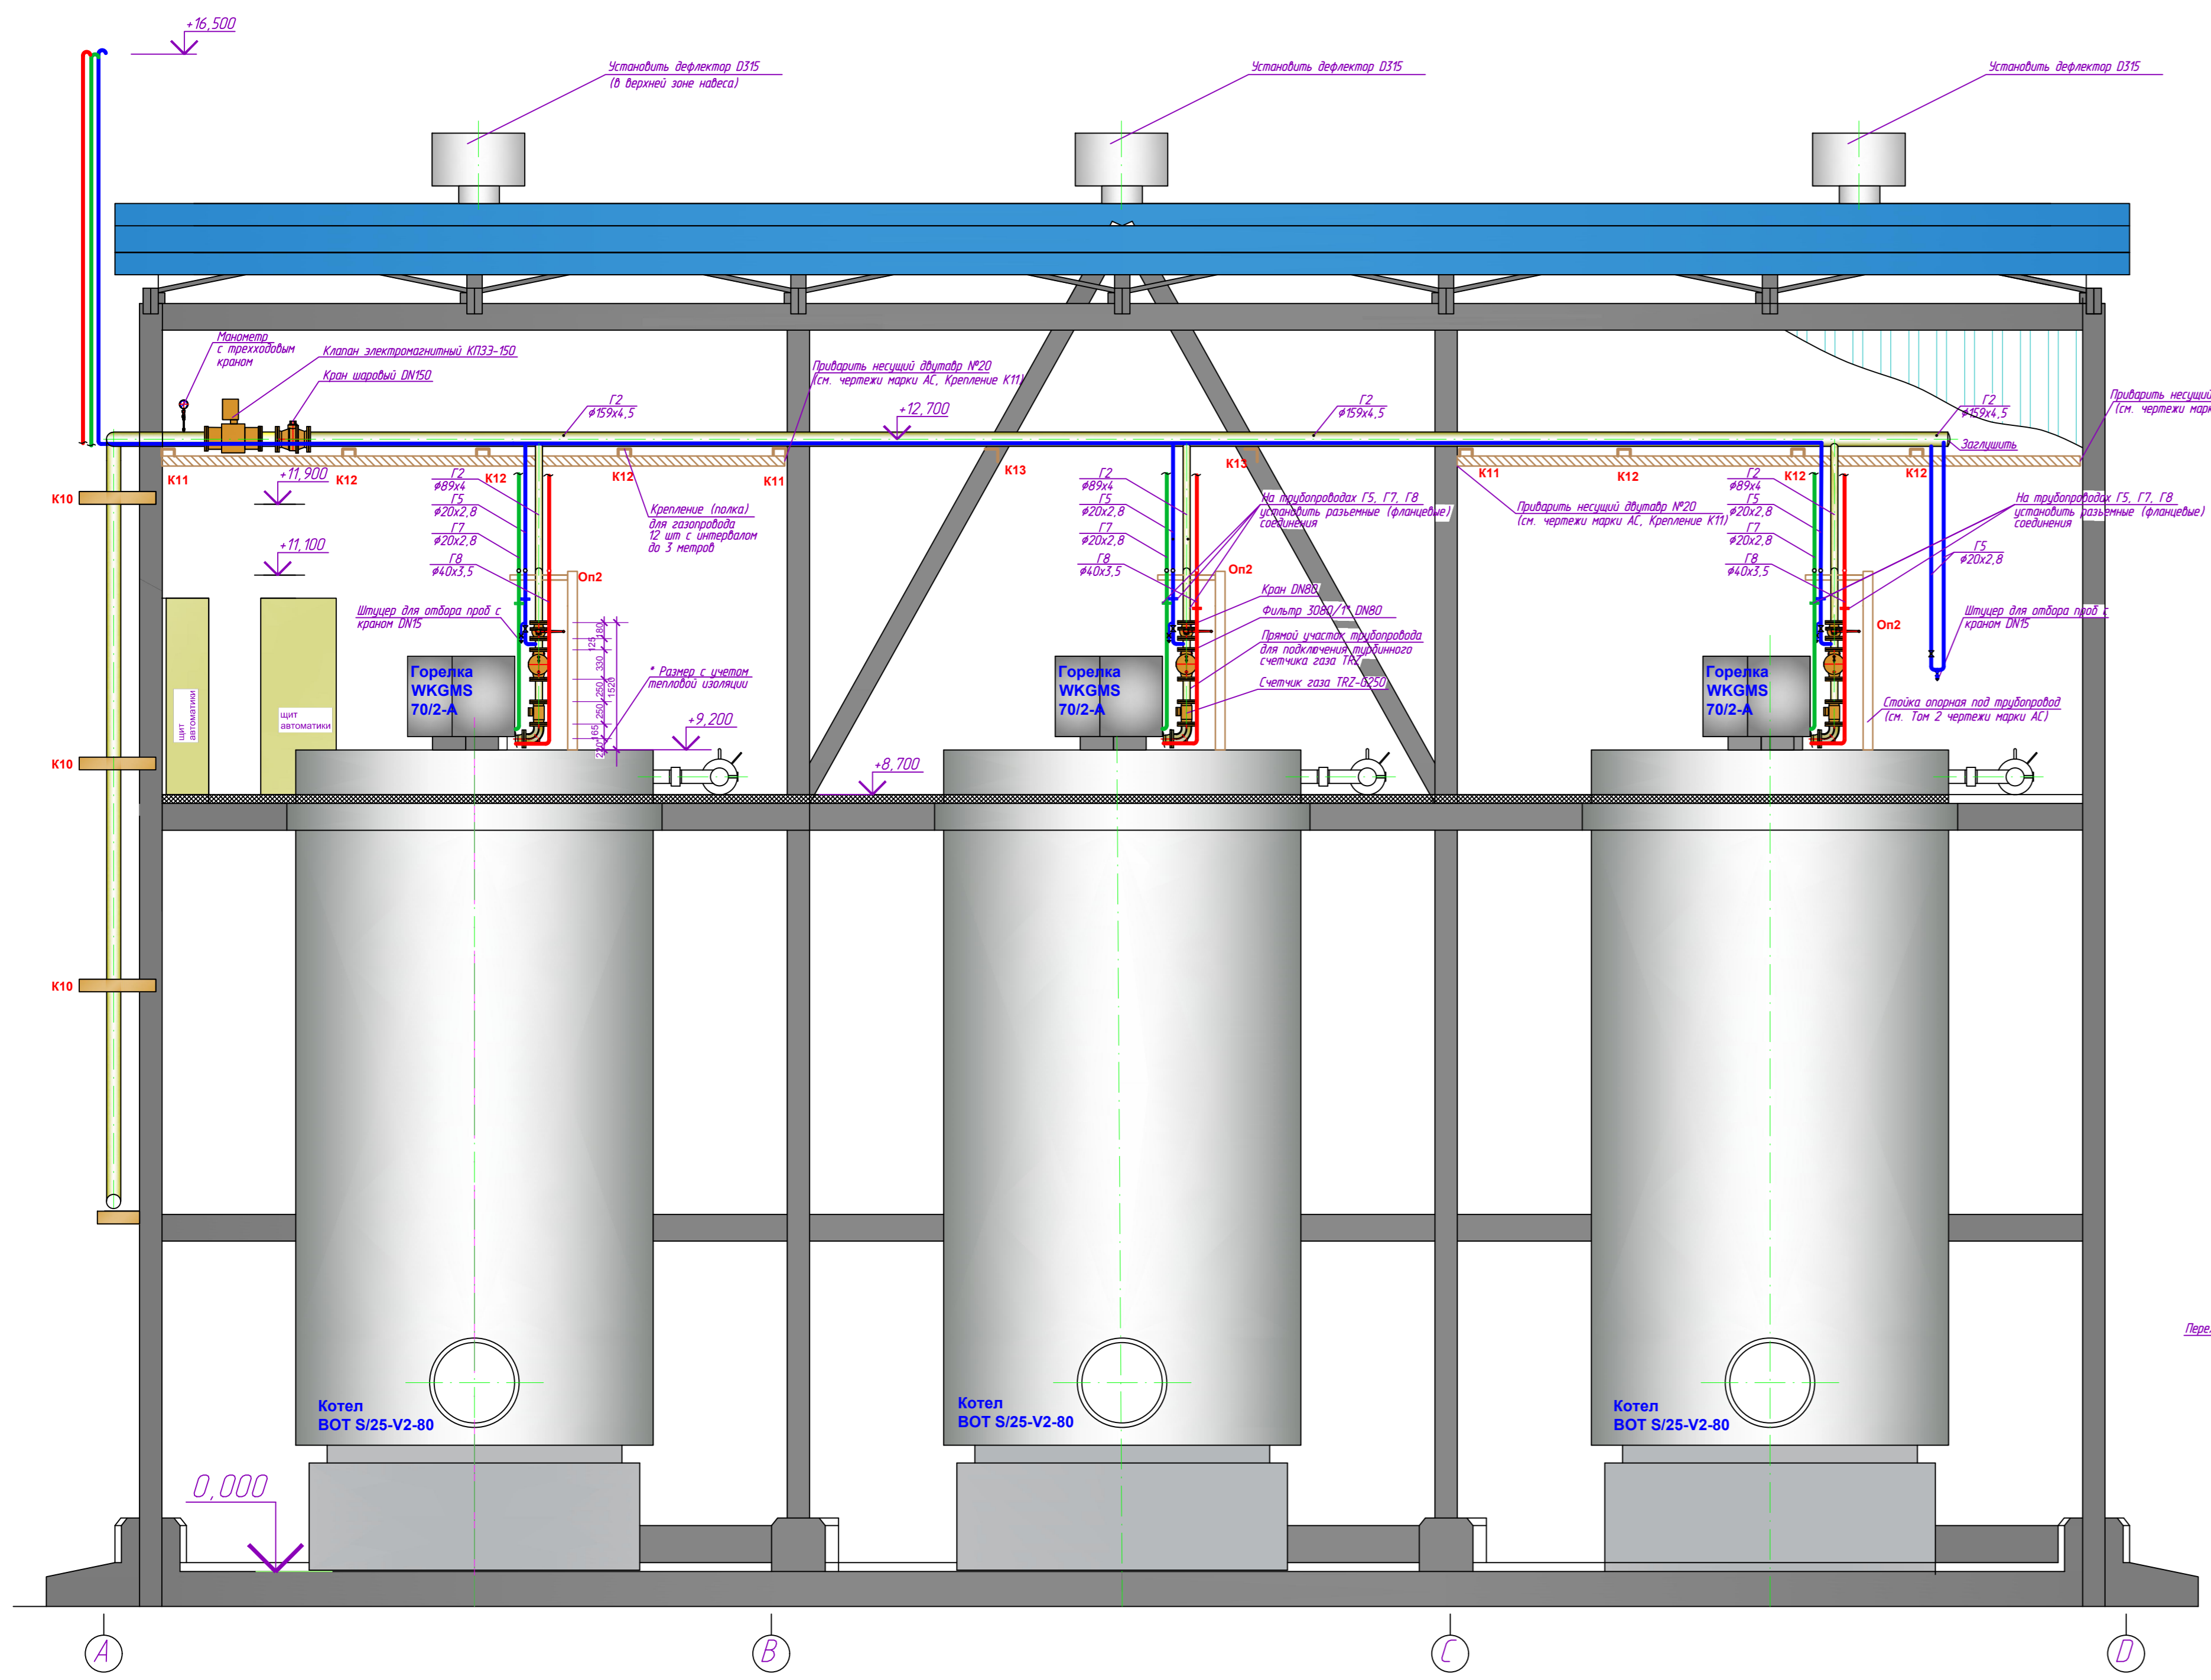

Инф. N подл.
Подпись и дата
Взам. инф. N

Изм.	Кол.	Лист	№ док.	Подпись	Дата	15-2013-ГСН
						Перевод на природный газ установки ВОТ (корпус 102) завода ПЭТФ ЗАО "Алко-Нафта", по адресу: г. Калининград, Балтийское шоссе, 123.
						Установка ВОТ.
						Техническое перевооружение
Разработал	Старкова				01.13	
Проверил	Климанов				01.13	
Утвердил	Климанов				01.13	
Н. контр.	Хазипова				01.13	
						Установка ВОТ. Вид в осях А-Д, 11-12
		Стадия	Лист	Листов		
		P	12			

